


PIĘTRO II		
MIESZKANIE DWUPOKOJOWE B/2/22		
NUMER POMIESZCZENIA	NAZWA POMIESZCZENIA	POWIERZCHNIA (m <sup>2</sup> )
B/2/22/1	PRZEDPOKÓJ	4,72
B/2/22/2	ŁAZIENKA	3,73
B/2/22/3	POKÓJ (z aneksem kuchennym)	17,35
B/2/22/4	POKÓJ	13,02
<b>SUMA POWIERZCHNI</b>		<b>38,82</b>
POWIERZCHNIA BALKONU		<b>7,72</b>

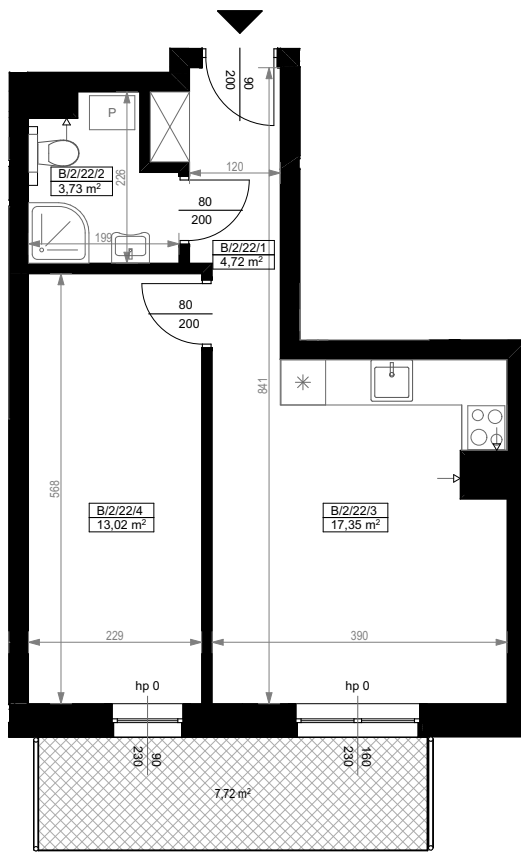

0 1 2 3 4 5 [m]

SKALA PODAWANA Z TOLERANCJĄ +/- 5%

Skala 1:100

ARANŻACJA LOKALU JEST POGLĄDOWA, STANOWI PRZYKŁADOWY MODEL FUNKCJONALNOŚCI I NIE STANOWI OFERTY W ROZUMIENIU KC.



SCHEMAT ROZMIESZCZENIA LOKALI MIESZKALNYCH  
PIĘTRO II