
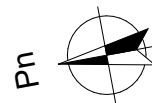


KARTA MIESZKANIA
B/3/25

PIĘTRO III		
MIESZKANIE TRZYPOKOJOWE B/3/25		
NUMER POMIESZCZENIA	NAZWA POMIESZCZENIA	POWIERZCHNIA (m ²)
B/3/25/1	PRZEDPOKÓJ	4,32
B/3/25/2	ŁAZIENKA	4,32
B/3/25/3	POKÓJ (z aneksem kuchennym)	16,30
B/3/25/4	POKÓJ	8,53
B/3/25/5	POKÓJ	11,21
SUMA POWIERZCHNI		44,68
POWIERZCHNIA BALKONU		15,29

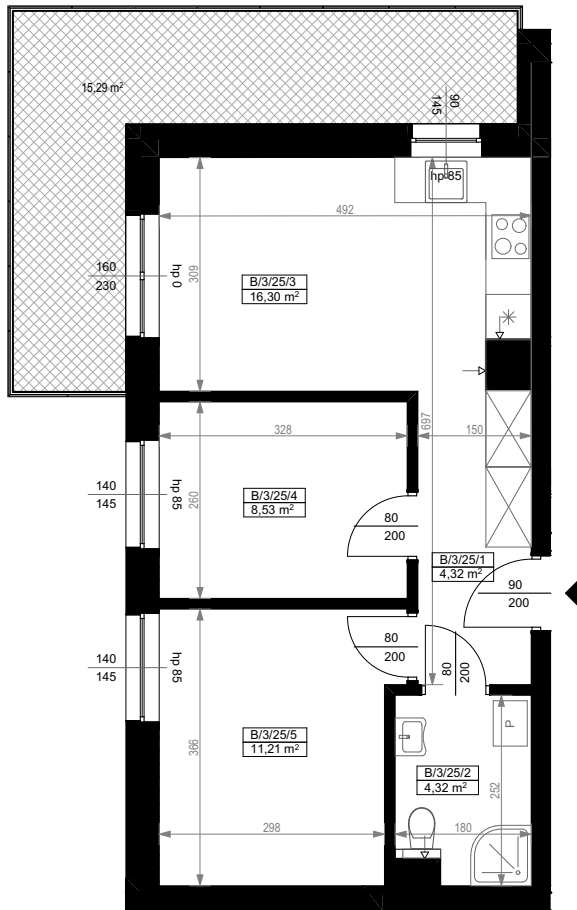

0 1 2 3 4 5 [m]

SKALA PODAWANA Z TOLERANCJĄ +/- 5%

Skala 1:100

ARANŻACJA LOKALU JEST POGLĄDOWA, STANOWI PRZYKŁADOWY MODEL FUNKCJONALNOŚCI I NIE STANOWI OFERTY W ROZUMIENIU KC.



SCHEMAT ROZMIESZCZENIA LOKALI MIESZKALNYCH
PIĘTRO III

