


KARTA MIESZKANIA  
**B/3/28**

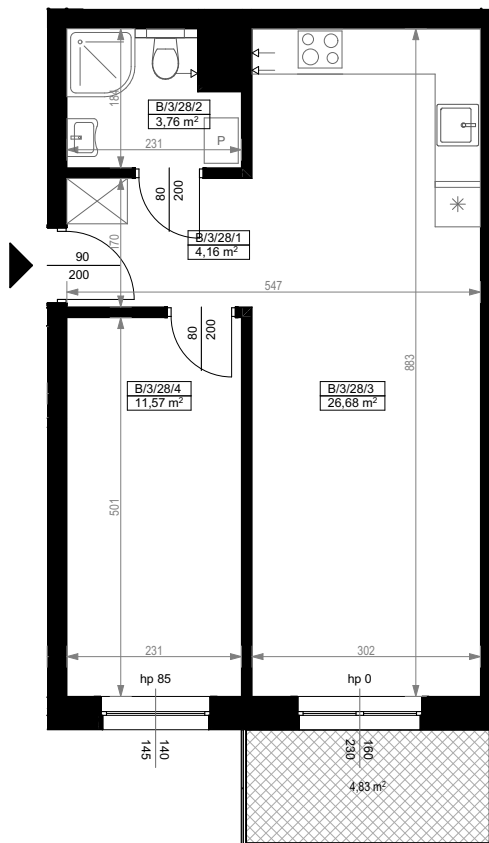

PIĘTRO III		
MIESZKANIE DWUPOKOJOWE B/3/28		
NUMER POMIESZCZENIA	NAZWA POMIESZCZENIA	POWIERZCHNIA (m <sup>2</sup> )
B/3/28/1	PRZEDPOKÓJ	4,16
B/3/28/2	ŁAZIENKA	3,76
B/3/28/3	POKÓJ (z aneksem kuchennym)	26,68
B/3/28/4	POKÓJ	11,57
<b>SUMA POWIERZCHNI</b>		<b>46,17</b>
POWIERZCHNIA BALKONU		<b>4,83</b>




0 1 2 3 4 5 [m]

SKALA PODAWANA Z TOLERANCJĄ +/- 5%

Skala 1:100

ARANŻACJA LOKALU JEST POGLĄDOWA, STANOWI PRZYKŁADOWY MODEL FUNKCJONALNOŚCI I NIE STANOWI OFERTY W ROZUMIENIU KC.

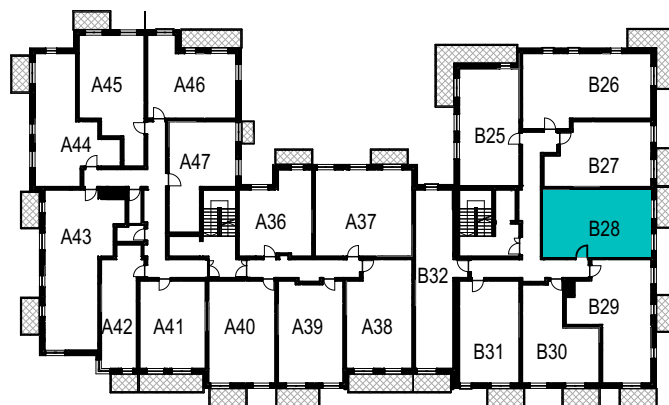

SCHEMAT ROZMIESZCZENIA LOKALI MIESZKALNYCH  
PIĘTRO III

