
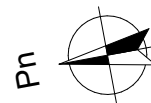


KARTA MIESZKANIA
B/3/29

PIĘTRO III		
MIESZKANIE TRZYPOKOJOWE B/3/29		
NUMER POMIESZCZENIA	NAZWA POMIESZCZENIA	POWIERZCHNIA (m ²)
B/3/29/1	PRZEDPOKÓJ	7,09
B/3/29/2	ŁAZIENKA	4,08
B/3/29/3	POKÓJ (z aneksem kuchennym)	17,74
B/3/29/4	POKÓJ	8,55
B/3/29/5	POKÓJ	9,23
B/3/29/6	GARDEROBA	1,65
SUMA POWIERZCHNI		48,34
POWIERZCHNIA BALKONÓW		9,00

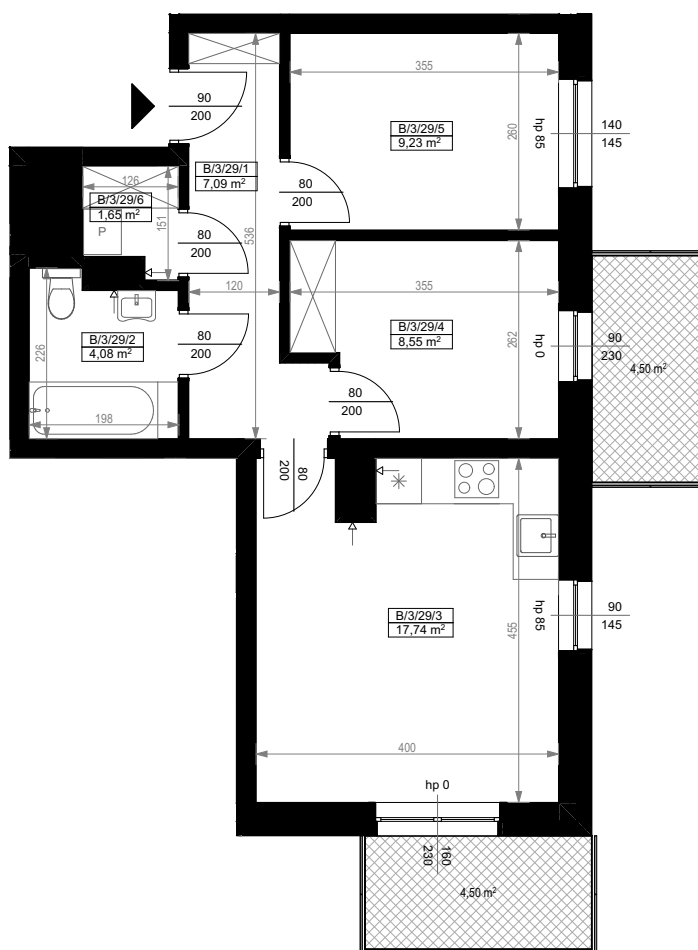

0 1 2 3 4 5 [m]

SKALA PODAWANA Z TOLERANCJĄ +/- 5%

Skala 1:100

ARANŻACJA LOKALU JEST POGLĄDOWA, STANOWI PRZYKŁADOWY MODEL FUNKCJONALNOŚCI I NIE STANOWI OFERTY W ROZUMIENIU KC.



SCHEMAT ROZMIESZCZENIA LOKALI MIESZKALNYCH
PIĘTRO III

