


KARTA MIESZKANIA
B/3/30

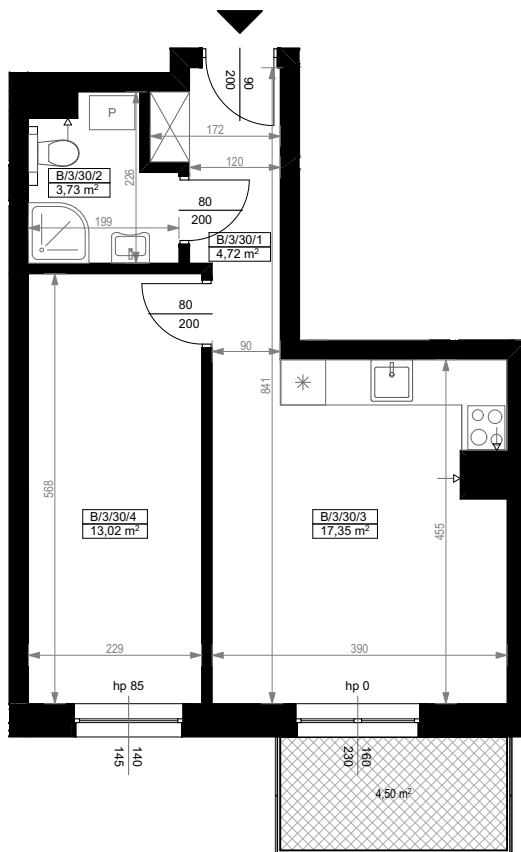

PIĘTRO III		
MIESZKANIE DWUPOKOJOWE B/3/30		
NUMER POMIESZCZENIA	NAZWA POMIESZCZENIA	POWIERZCHNIA (m ²)
B/3/30/1	PRZEDPOKÓJ	4,72
B/3/30/2	ŁAZIENKA	3,73
B/3/30/3	POKÓJ (z aneksem kuchennym)	17,35
B/3/30/4	POKÓJ	13,02
SUMA POWIERZCHNI		38,82
POWIERZCHNIA BALKONU		4,50



0 1 2 3 4 5 [m]

SKALA PODAWANA Z TOLERANCJĄ +/- 5%

Skala 1:100

ARANŻACJA LOKALU JEST POGLĄDOWA, STANOWI PRZYKŁADOWY MODEL FUNKCJONALNOŚCI I NIE STANOWI OFERTY W ROZUMIENIU KC.



SCHEMAT ROZMIESZCZENIA LOKALI MIESZKALNYCH
PIĘTRO III

