


KARTA MIESZKANIA B/3/32

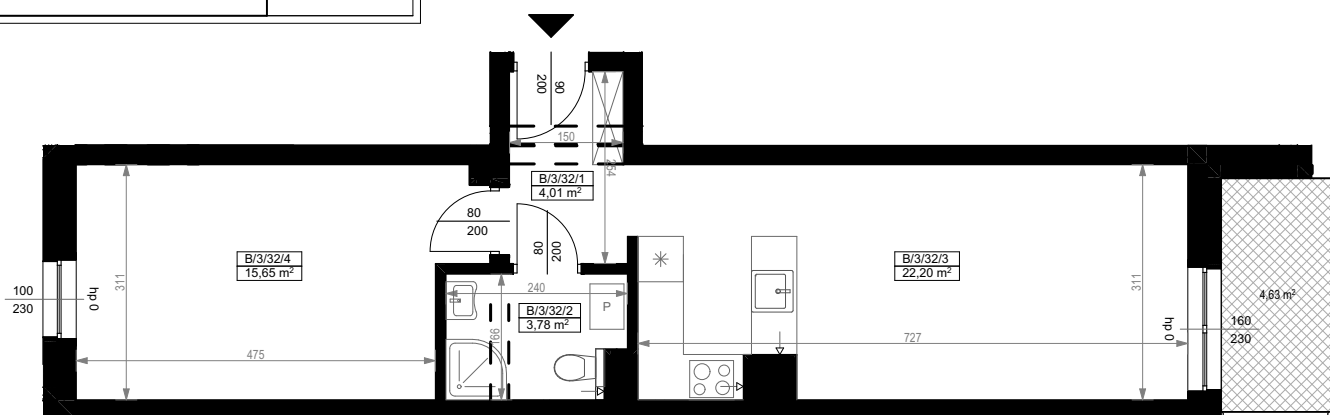

Pn

PIĘTRO III		
MIESZKANIE DWUPOKOJOWE B/3/32		
NUMER POMIESZCZENIA	NAZWA POMIESZCZENIA	POWIERZCHNIA (m ²)
B/3/32/1	PRZEDPOKÓJ	4,01
B/3/32/2	ŁAZIENKA	3,78
B/3/32/3	POKÓJ (z aneksem kuchennym)	22,2
B/3/32/4	POKÓJ	15,65
SUMA POWIERZCHNI		45,64
POWIERZCHNIA BALKONU		4,63



0 1 2 3 4 5 [m]

SKALA PODAWANA Z TOLERANCJĄ +/- 5%

Skala 1:100

ARANŻACJA LOKALU JEST POGLĄDOWA, STANOWI PRZYKŁADOWY MODEL FUNKCJONALNOŚCI I NIE STANOWI OFERTY W ROZUMIENIU KC.



SCHEMAT ROZMIESZCZENIA LOKALI MIESZKALNYCH
PIĘTRO III



Pn