


KARTA MIESZKANIA  
**B/4/35**

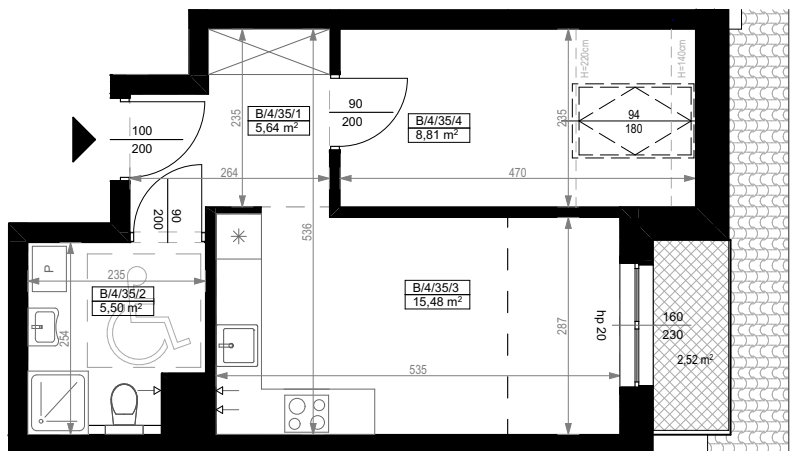

PIĘTRO IV		
MIESZKANIE DWUPOKOJOWE B/4/35		
NUMER POMIESZCZENIA	NAZWA POMIESZCZENIA	POWIERZCHNIA (m <sup>2</sup> )
B/4/35/1	PRZEDPOKÓJ	5,64
B/4/35/2	ŁAZIENKA	5,50
B/4/35/3	POKÓJ (z aneksem kuchennym)	15,48
B/4/35/4	POKÓJ	8,81
<b>SUMA POWIERZCHNI</b>		<b>35,43</b>
POWIERZCHNIA TARASU		<b>2,52</b>




0 1 2 3 4 5 [m]

SKALA PODAWANA Z TOLERANCJĄ +/- 5%

Skala 1:100

ARANŻACJA LOKALU JEST POGLĄDOWA, STANOWI PRZYKŁADOWY MODEL FUNKCJONALNOŚCI I NIE STANOWI OFERTY W ROZUMIENIU KC.

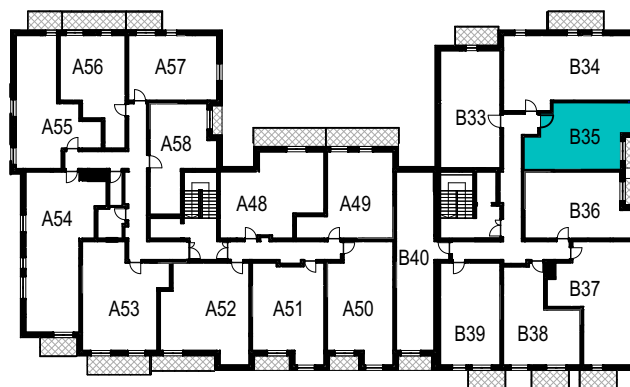

SCHEMAT ROZMIESZCZENIA LOKALI MIESZKALNYCH  
PIĘTRO IV

