



KARTA MIESZKANIA
B/4/36

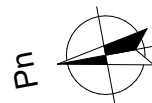

PIĘTRO IV		
MIESZKANIE DWUPOKOJOWE B/4/36		
NUMER POMIESZCZENIA	NAZWA POMIESZCZENIA	POWIERZCHNIA (m ²)
B/4/36/1	PRZEDPOKÓJ	4,16
B/4/36/2	ŁAZIENKA	3,80
B/4/36/3	POKÓJ (z aneksem kuchennym)	23,50
B/4/36/4	POKÓJ	9,37
SUMA POWIERZCHNI		40,83
POWIERZCHNIA TARASU		2,18

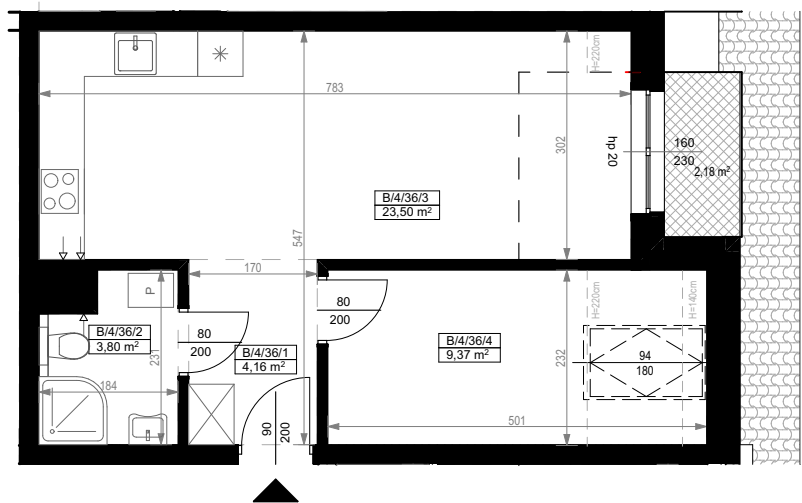


0 1 2 3 4 5 [m]

SKALA PODAWANA Z TOLERANCJĄ +/- 5%

Skala 1:100

ARANŻACJA LOKALU JEST POGLĄDOWA, STANOWI PRZYKŁADOWY MODEL FUNKCJONALNOŚCI I NIE STANOWI OFERTY W ROZUMIENIU KC.

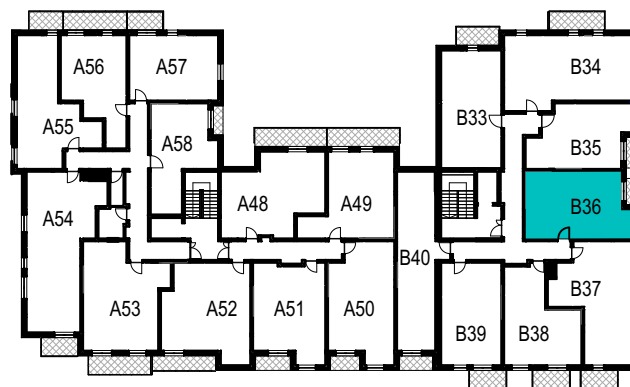

SCHEMAT ROZMIESZCZENIA LOKALI MIESZKALNYCH
PIĘTRO IV

