


KARTA MIESZKANIA  
**B/4/37**

PIĘTRO IV		
MIESZKANIE DWUPOKOJOWE B/4/37		
NUMER POMIESZCZENIA	NAZWA POMIESZCZENIA	POWIERZCHNIA (m <sup>2</sup> )
B/4/37/1	PRZEDPOKÓJ	8,10
B/4/37/2	ŁAZIENKA	4,06
B/4/37/3	POKÓJ (z aneksem kuchennym)	22,01
B/4/37/4	POKÓJ	9,23
B/4/37/5	GARDEROBA	1,64
<b>SUMA POWIERZCHNI</b>		<b>45,04</b>
POWIERZCHNIA BALKONU		<b>4,50</b>

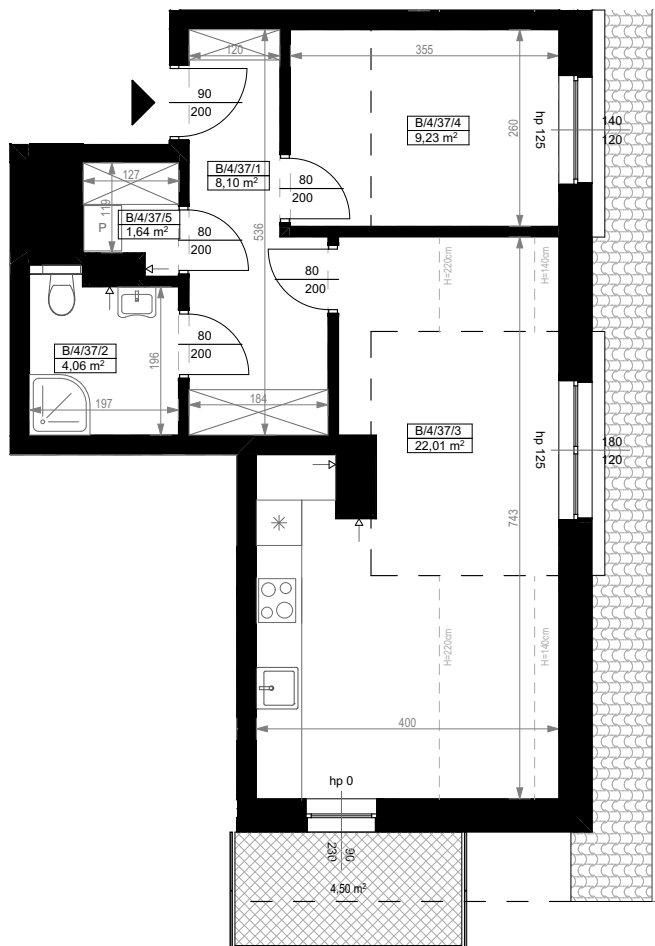


0 1 2 3 4 5 [m]

SKALA PODAWANA Z TOLERANCJĄ +/- 5%

Skala 1:100

ARANŻACJA LOKALU JEST POGLĄDOWA, STANOWI PRZYKŁADOWY MODEL FUNKCJONALNOŚCI I NIE STANOWI OFERTY W ROZUMIENIU KC.

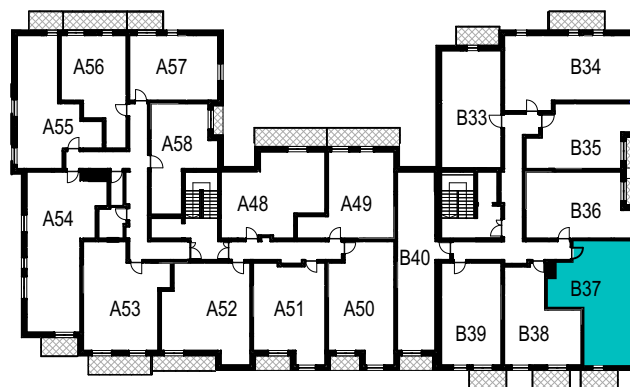

SCHEMAT ROZMIESZCZENIA LOKALI MIESZKALNYCH  
PIĘTRO IV