



KARTA MIESZKANIA  
**B/4/39**

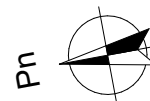

PIĘTRO IV		
MIESZKANIE DWUPOKOJOWE B/4/39		
NUMER POMIESZCZENIA	NAZWA POMIESZCZENIA	POWIERZCHNIA (m <sup>2</sup> )
B/4/39/1	PRZEDPOKÓJ	6,43
B/4/39/2	ŁAZIENKA	3,78
B/4/39/3	POKÓJ (z aneksem kuchennym)	16,30
B/4/39/4	POKÓJ	11,45
<b>SUMA POWIERZCHNI</b>		<b>37,96</b>
POWIERZCHNIA BALKONU		<b>4,50</b>

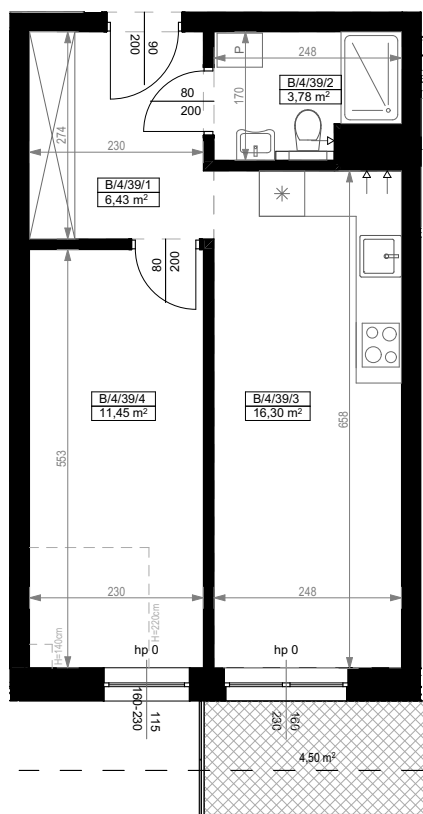

0 1 2 3 4 5 [m]

SKALA PODAWANA Z TOLERANCJĄ +/- 5%

Skala 1:100

ARANŻACJA LOKALU JEST POGLĄDOWA, STANOWI PRZYKŁADOWY MODEL FUNKCJONALNOŚCI I NIE STANOWI OFERTY W ROZUMIENIU KC.



SCHEMAT ROZMIESZCZENIA LOKALI MIESZKALNYCH  
PIĘTRO IV

