



KARTA MIESZKANIA
B/4/40

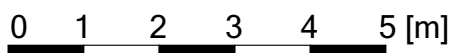

PIĘTRO IV		
MIESZKANIE DWUPOKOJOWE B/4/40		
NUMER POMIESZCZENIA	NAZWA POMIESZCZENIA	POWIERZCHNIA (m ²)
B/4/40/1	PRZEDPOKÓJ	4,01
B/4/40/2	ŁAZIENKA	3,78
B/4/40/3	POKÓJ (z aneksem kuchennym)	22,16
B/4/40/4	POKÓJ	12,66
SUMA POWIERZCHNI		42,61
POWIERZCHNIA BALKONU		3,30

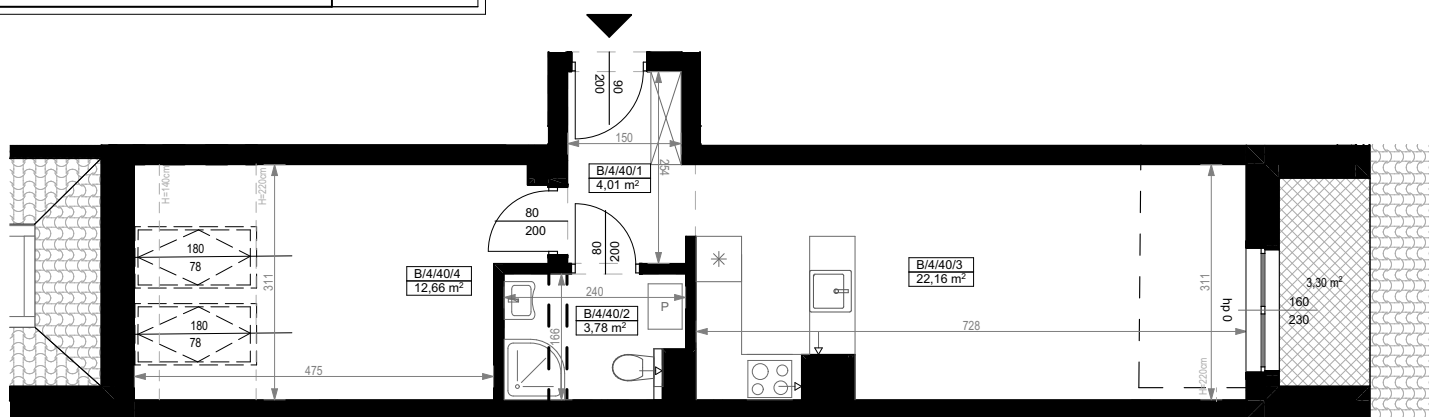

SKALA PODAWANA Z TOLERANCJĄ +/- 5%

Skala 1:100

ARANŻACJA LOKALU JEST POGLĄDOWA, STANOWI PRZYKŁADOWY MODEL FUNKCJONALNOŚCI I NIE STANOWI OFERTY W ROZUMIENIU KC.



SCHEMAT ROZMIESZCZENIA LOKALI MIESZKALNYCH
PIĘTRO IV

